

STANICE VELESLAVÍN

Návrh dostavby území

VELESLAVÍN

STUDIE ZÁSTAVBY A ORGANIZACE DOPRAVY



04/2010

Prodloužení trasy A metra v Praze ze stanice Dejvická

KONCEPT
var **A**

METRO

změna od úrovně vestibulu | výstupy do náměstí | k vlaku a terminálu

VELESLAVÍNSKÁ
KLADENSKÁ

nové trasy k okružní křižovatce

NOVÉ DOMY

čtyři patra | výšková dominanta | obchodní parter | bus terminál | P+R

NÁMĚSTÍ

pěší propojení | tramvaj | pasáž | obchody | kavárny | cyklisti

EVROPSKÁ

auta pod náměstím | aleje stromů | obchody | okružní křižovatka

ZASTAVOVACÍ STUDIE VELESLAVÍN



BOMART
PROJEKČNÍ KANCELAR

04/2010

METROPROJEKT Praha a.s.



Prodloužení trasy A metra v Praze ze stanice Dejvická

EVROPSKÁ

AUTA POD NÁMĚSTÍM | ALEJE STROMŮ | OBCHODY



ZASTAVOVACÍ STUDIE VEESLAVÍN



BOMART s.r.o.
PROJEKČNÍ KANCELÁŘ

04/2010

METROPROJEKT Praha a.s.



Prodloužení trasy A metra v Praze ze stanice Dejvická



ZASTAVOVACÍ STUDIE VELESLAVÍN



BOMART s.r.o.
PROJEKČNÍ KANCELÁŘ

04/2010

METROPROJEKT Praha a.s.



Prodloužení trasy A metra v Praze ze stanice Dejvická

NÁMĚSTÍ

PĚŠÍ PROPOJENÍ DO VOKOVIC | PĚŠÍ ZÓNA PŘED ŠKOLOU



ZASTAVOVACÍ STUDIE VELESLAVÍN



BOMART
PROJEKČNÍ KANCELÁŘ

04/2010

METROPROJEKT Praha a.s.



Prodloužení trasy A metra v Praze ze stanice Dejvická

PARTER

METRO | PASÁŽ | OBCHODY | KAVÁRNY



ZASTAVOVACÍ STUDIE VELESLAVÍN



BOMART s.r.o.
PROJEKČNÍ KANCELÁŘ

04/2010

METROPROJEKT Praha a.s.



Prodloužení trasy A metra v Praze ze stanice Dejvická

PARTER

METRO | PASÁŽ | OBCHODY | KAVÁRNY



ZASTAVOVACÍ STUDIE VELESLAVÍN



BOMART s.r.o.
PROJEKČNÍ KANCELÁŘ

04/2010

METROPROJEKT Praha a.s.



Prodloužení trasy A metra v Praze ze stanice Dejvická

PERSPEKTIVA

NOVÉ DOMY | NÁMĚSTÍ | DOPRAVNÍ UZEL | ZELEŇ | VYBAVENOST



ZASTAVOVACÍ STUDIE VELESLAVÍN



BOMART s.r.o.
PROJEKČNÍ KANCELÁŘ

04/2010

METROPROJEKT Praha a.s.



STANICE VELESLAVÍN

Vývoj dostavby území

Prodloužení trasy A metra v Praze ze stanice Dejvická



Prodloužení trasy A metra v Praze ze stanice Dejvická



Prodloužení trasy A metra v Praze ze stanice Dejvická



Prodloužení trasy A metra v Praze ze stanice Dejvická



Prodloužení trasy A metra v Praze ze stanice Dejvická



Prodloužení trasy A metra v Praze ze stanice Dejvická



Prodloužení trasy A metra v Praze ze stanice Dejvická



Prodloužení trasy A metra v Praze ze stanice Dejvická




Prodloužení trasy A metra v Praze ze stanice Dejvická




STANICE VELESLAVÍN

**Stav dostavby území
„Fáze 0“**

Prodloužení trasy A metra v Praze ze stanice Dejvická

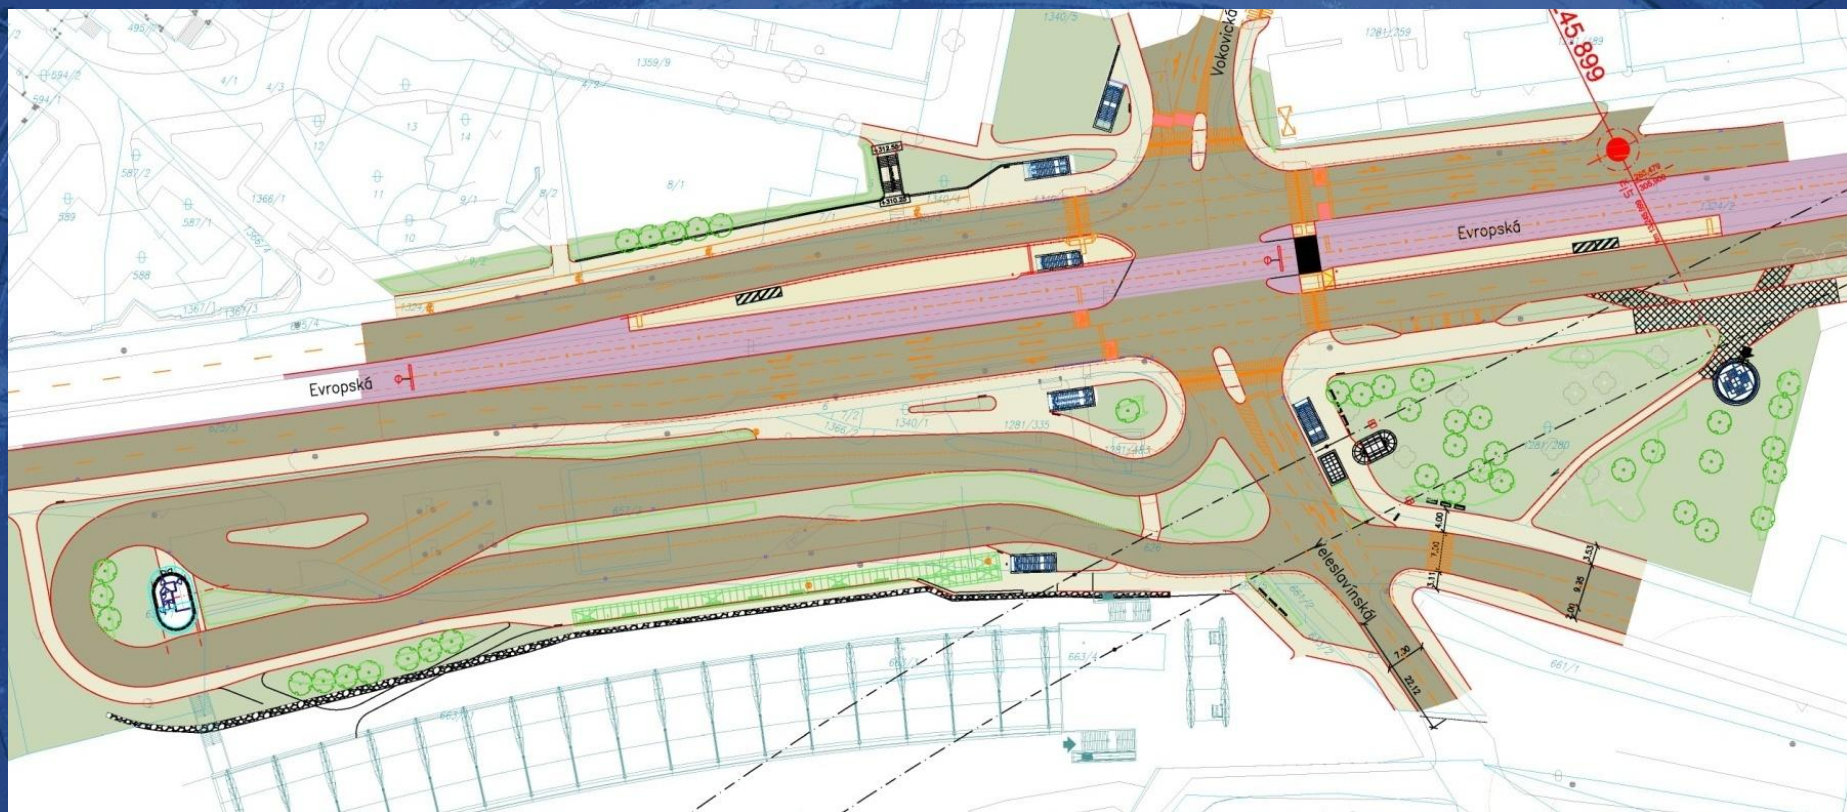

Prodloužení trasy A metra v Praze ze stanice Dejvická

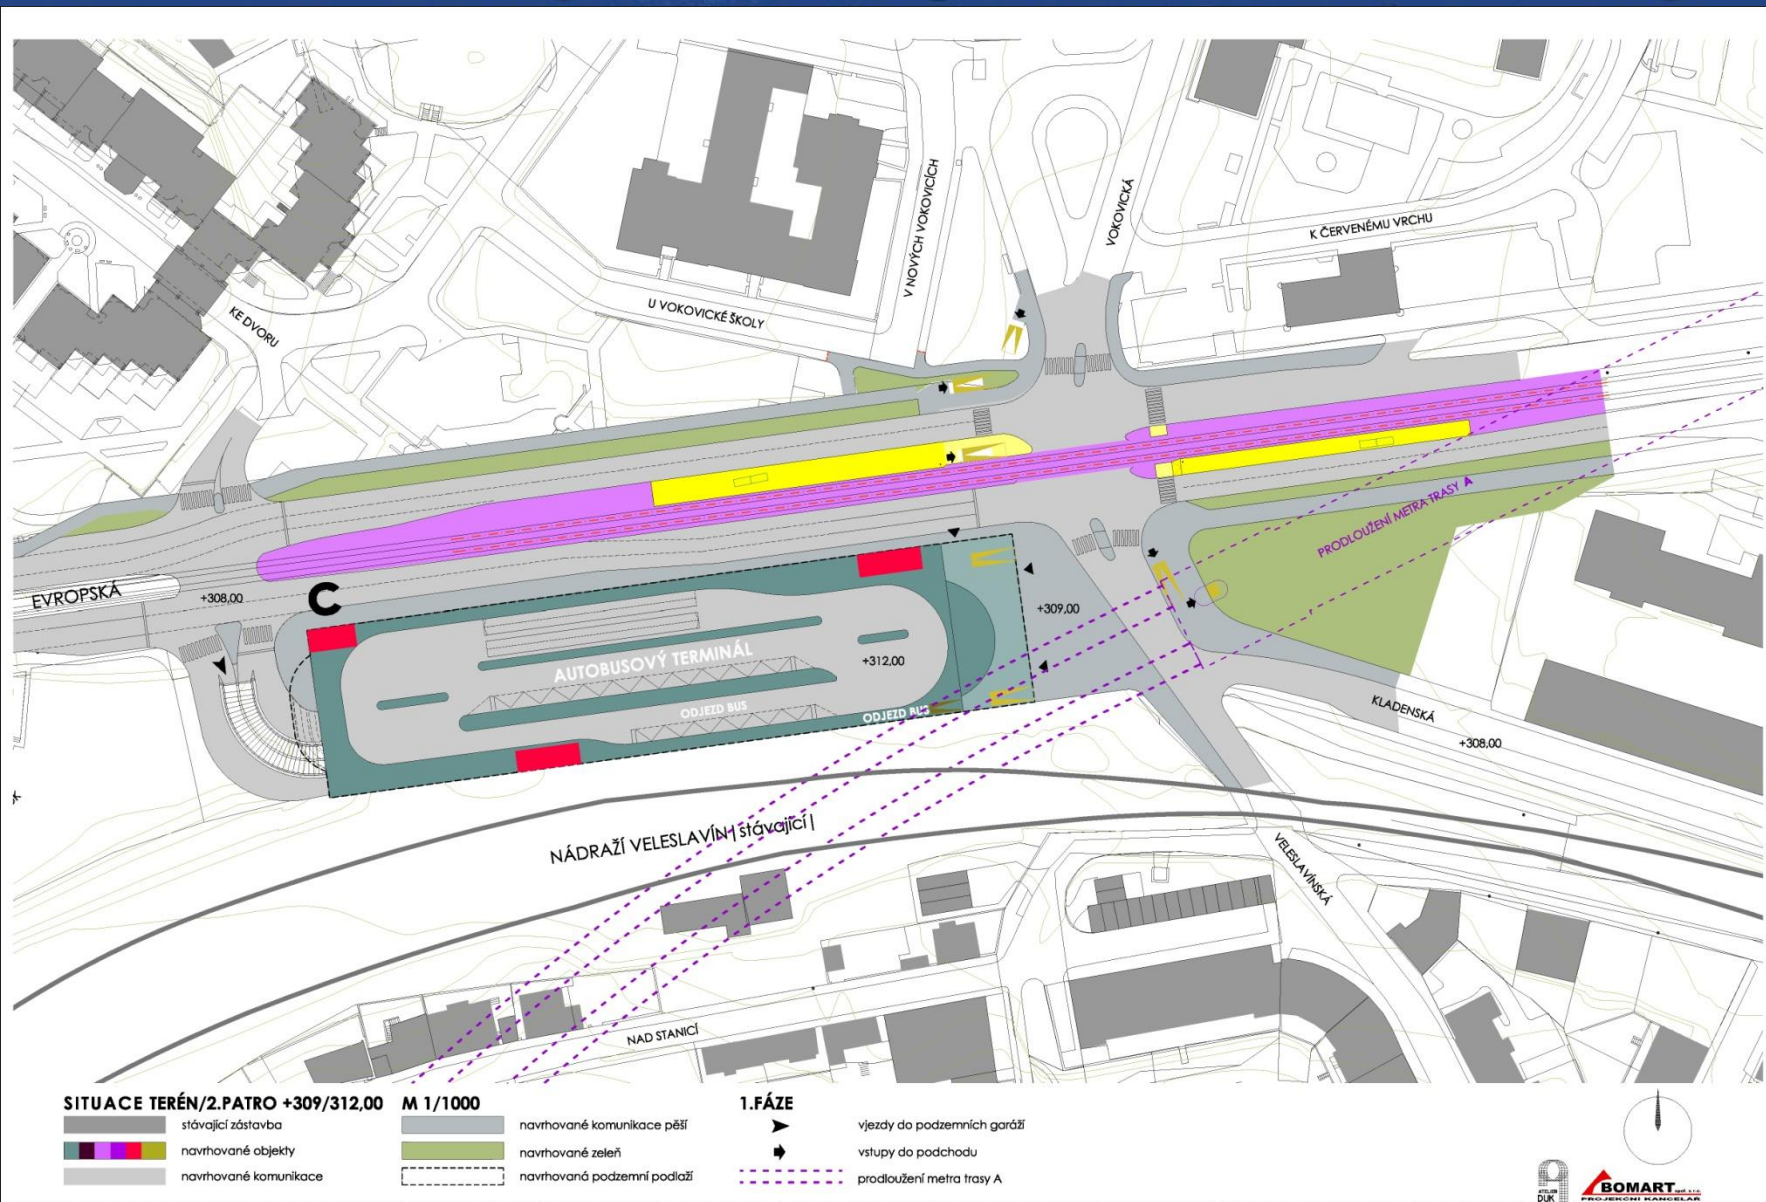


ZASTAVOVACÍ STUDIE VELESLAVÍN

BOMART
PROJEKTOVÁ A INŽENÝRSKÁ FIRM

11/2010

Prodloužení trasy A metra v Praze ze stanice Dejvická

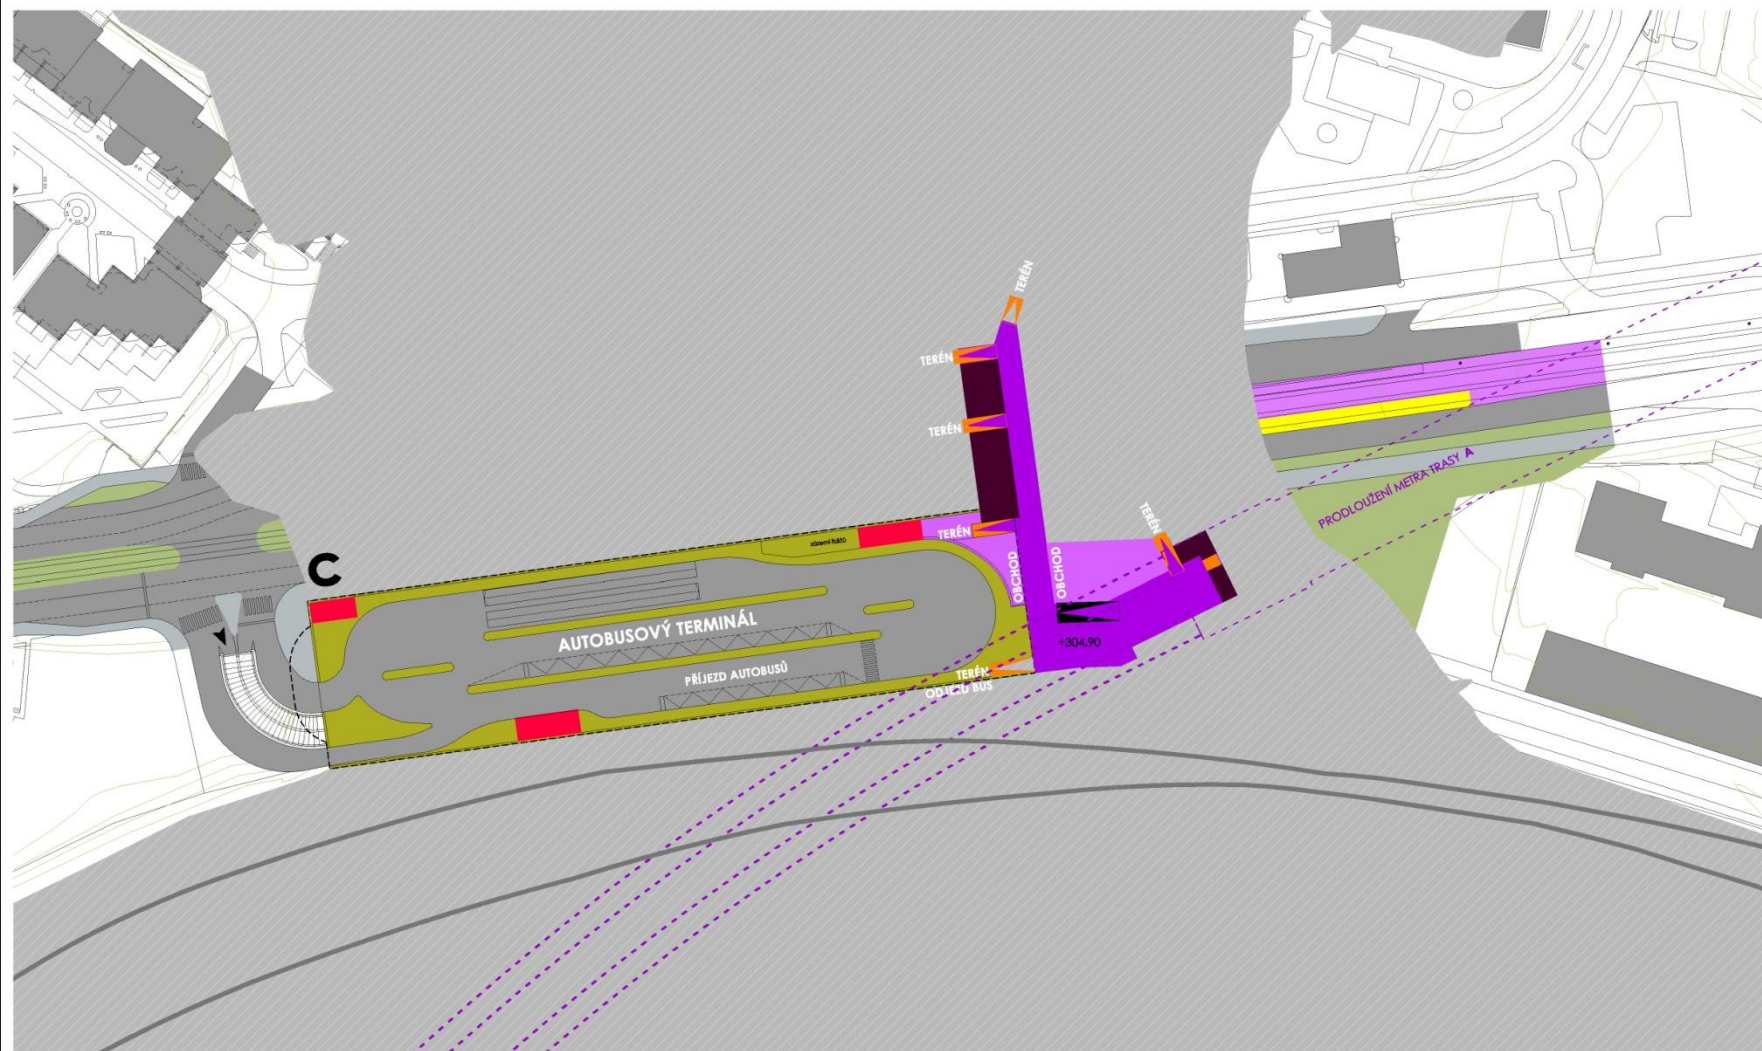

SITUACE PODCHOD +304,90

- stávající zástavba
- navrhované objekty
- navrhované komunikace

M 1/1000

- navrhované komunikace pěší
- navrhované zeleň
- navrhovaná podzemní podlaží

1.FÁZE


- vjezdy do podzemních garáží
- vstupy do vestibulu
- prodloužení metra trasy A

ZASTAVOVACÍ STUDIE VELESЛАVÍN



11/2010

Prodloužení trasy A metra v Praze ze stanice Dejvická

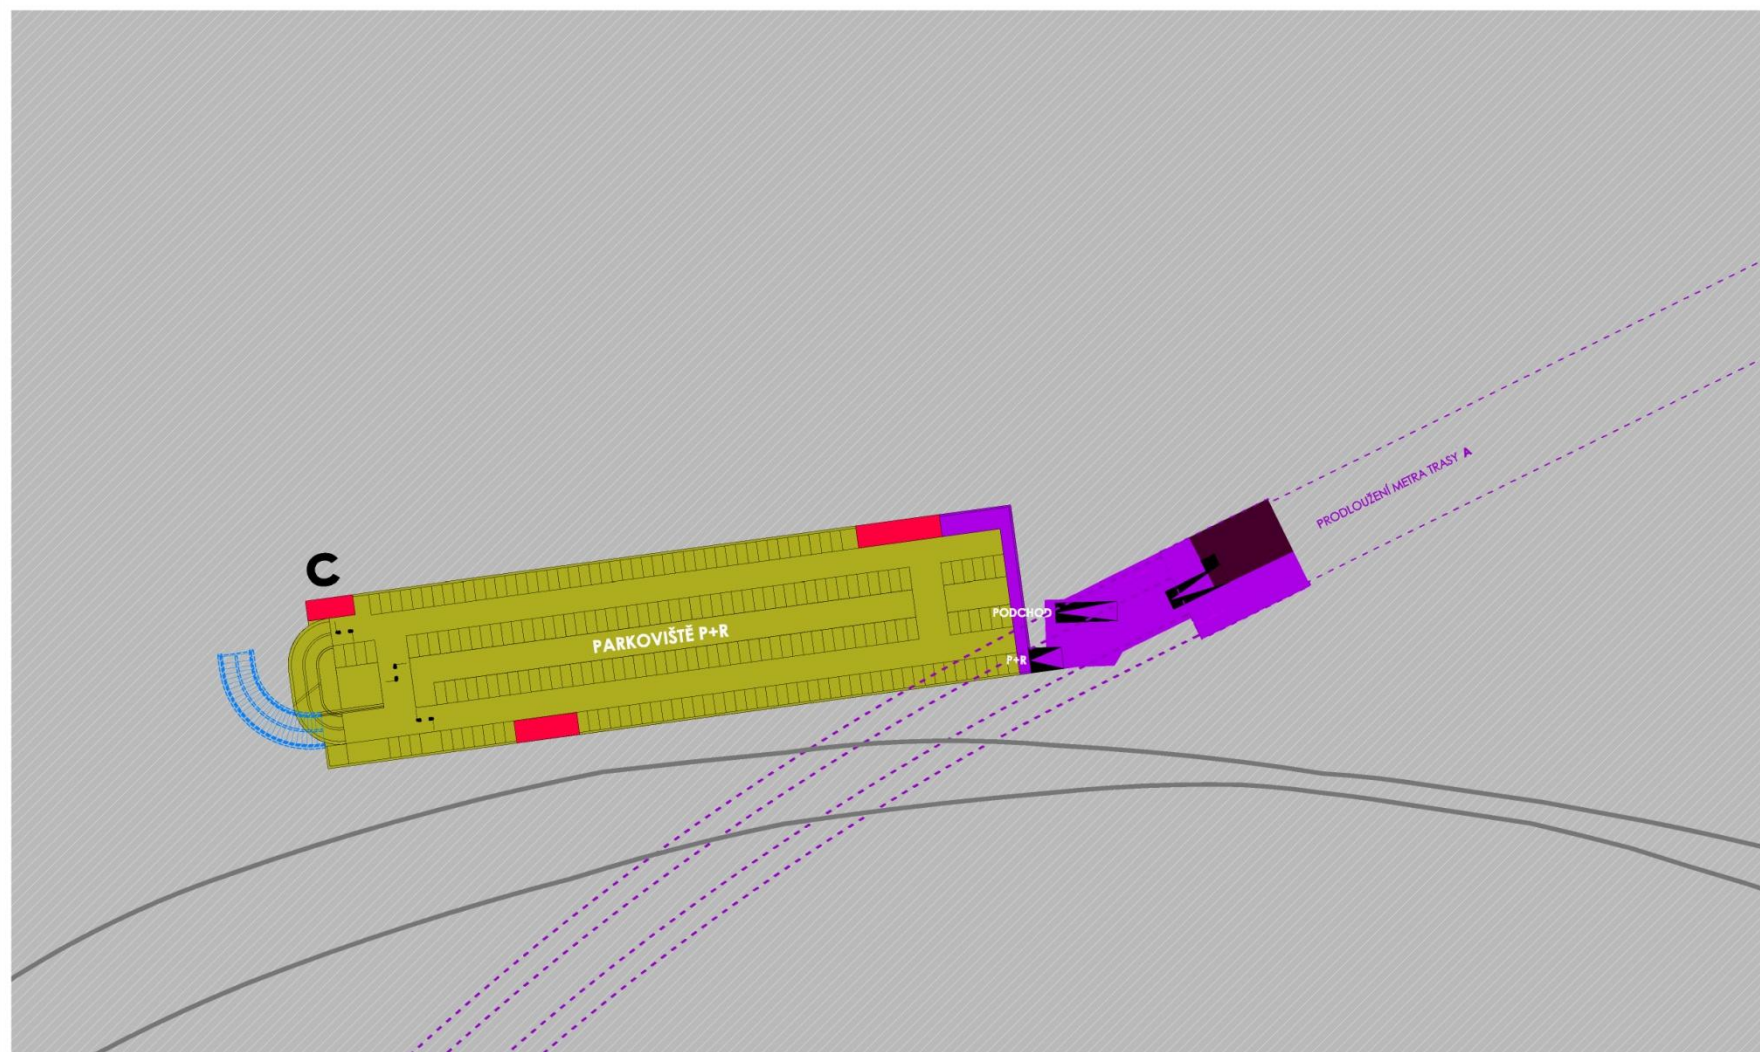

SITUACE VESTIBUL +298,50

- stávající zástavba
- navrhované objekty
- navrhované komunikace

M 1/1000

- navrhované komunikace pěší
- navrhované zeleň
- navrhovaná podzemní podlaží

1.FÁZE

- vjezdy do podzemních garáží
- vstupy do podchodu
- prodloužení metra trasy A

ZASTAVOVACÍ STUDIE VEESLAVÍN




11/2010

METROPROJEKT Praha a.s.



Prodloužení trasy A metra v Praze ze stanice Dejvická

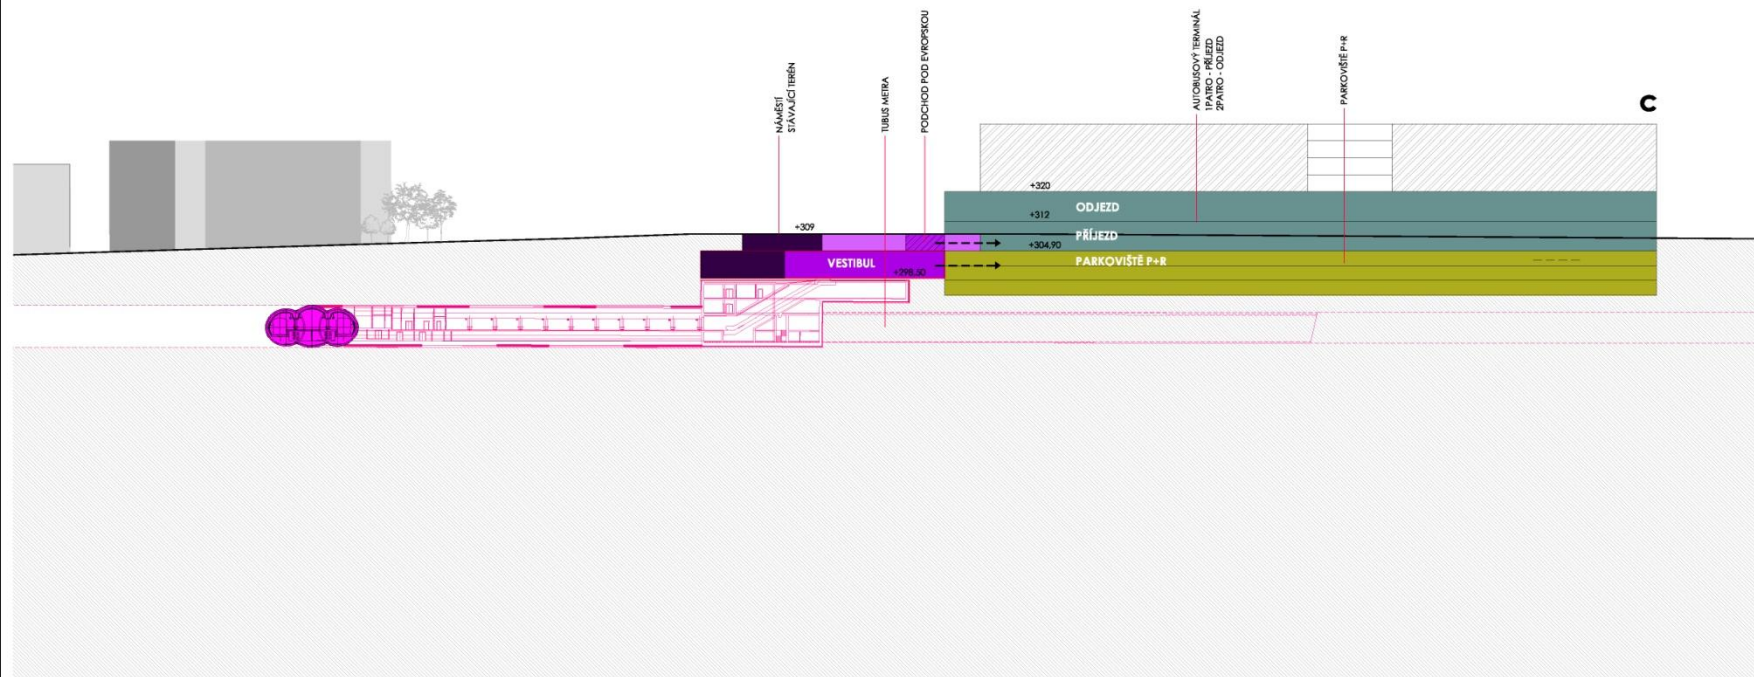

PODÉLNÝ ŘEZ

M 1/1000

1. FÁZE

- stávající zástavba
- navrhované objekty
- výhled

ZASTAVOVACÍ STUDIE VELESЛАVÍN



BOMART
PROJEKTOVÉ BUREAU

11/2010

METROPROJEKT Praha a.s.




STANICE VELESLAVÍN

Stav dostavby území


„Fáze 0“

Aktuální stav rozpracovanosti k 04.2011

Prodloužení trasy A metra v Praze ze stanice Dejvická

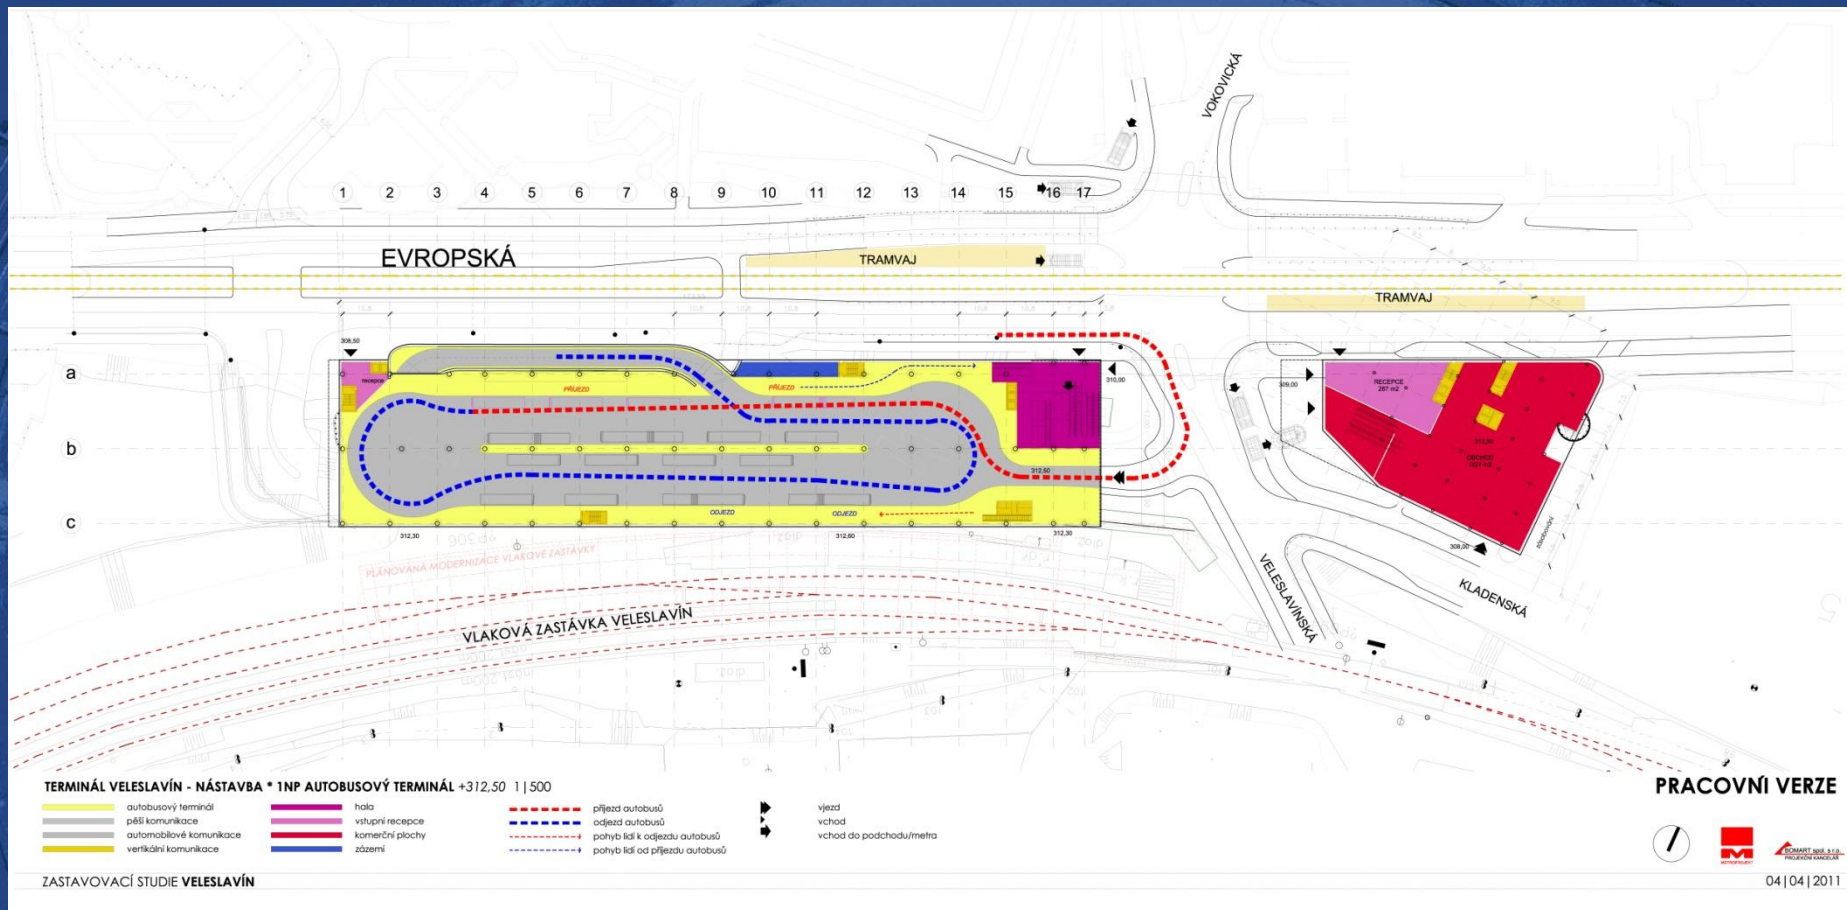

Prodloužení trasy A metra v Praze ze stanice Dejvická

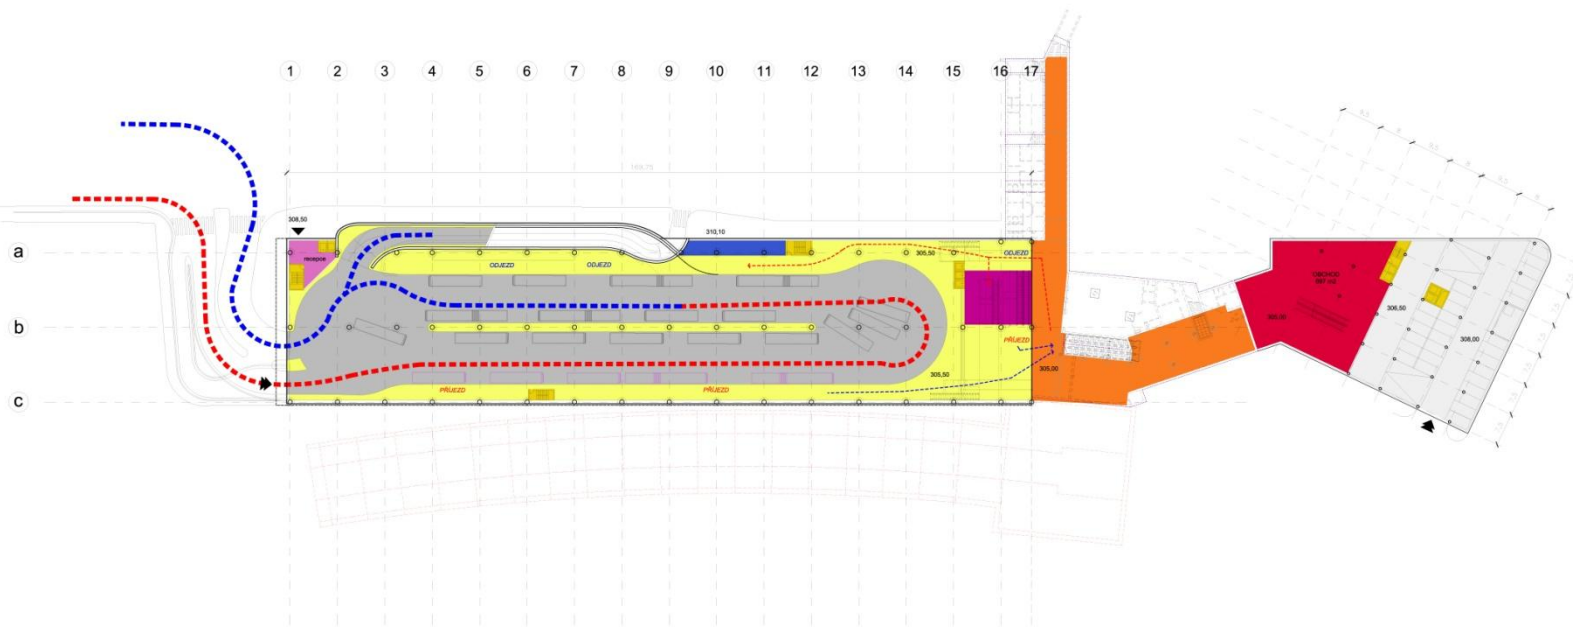

TERMINÁL VEŠLAVÍN - NÁSTAVBA * 1PP AUTOBUSOVÝ TERMINÁL +305,50 1 | 500

- | | | | |
|-------------------------|-----------------------|--------------------------------|-------------------------|
| autobusový terminál | hala | přjezd autobusů | vjezd |
| pěší komunikace | podchod pod EVROPSKOU | odjezd autobusů | vchod |
| automobilové komunikace | komerční plochy | pohyb lidí k odjezdu autobusů | vchod do podchodu/metra |
| venkovní komunikace | zázemí | pohyb lidí od přjezdu autobusů | |


ZASTAVOVACÍ STUDIE VEŠLAVÍN

PRACOVNÍ VERZE



04 | 04 | 2011

Prodloužení trasy A metra v Praze ze stanice Dejvická

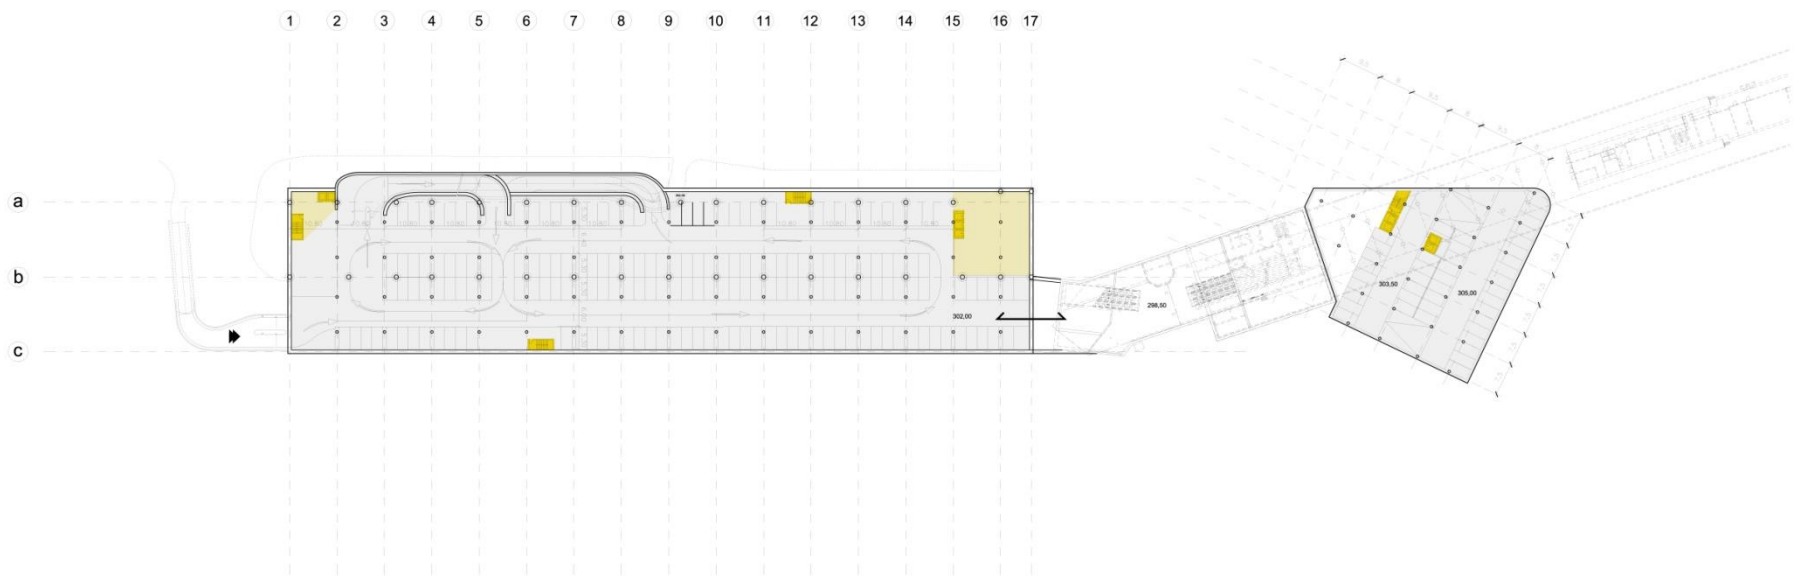

TERMINÁL VELESLAVÍN - NÁSTAVBA * 2PP GARÁŽE +302,00 1 | 500

- | | | | |
|--|-------------------------|--|-----------------------|
| | autobusový terminál | | hala |
| | pěší komunikace | | podchod pod EVROPSKOU |
| | automobilové komunikace | | komerční plochy |
| | vertikální komunikace | | zázemí |

- směr pohybu vozidel
 příjezd do podlaží
 odjezd z podlaží



- vjezd
 vchod
propojení P+R/vestibul metra


ZASTAVOVACÍ STUDIE VELESLAVÍN

PRACOVNÍ VERZE



04 | 04 | 2011

Prodloužení trasy A metra v Praze ze stanice Dejvická

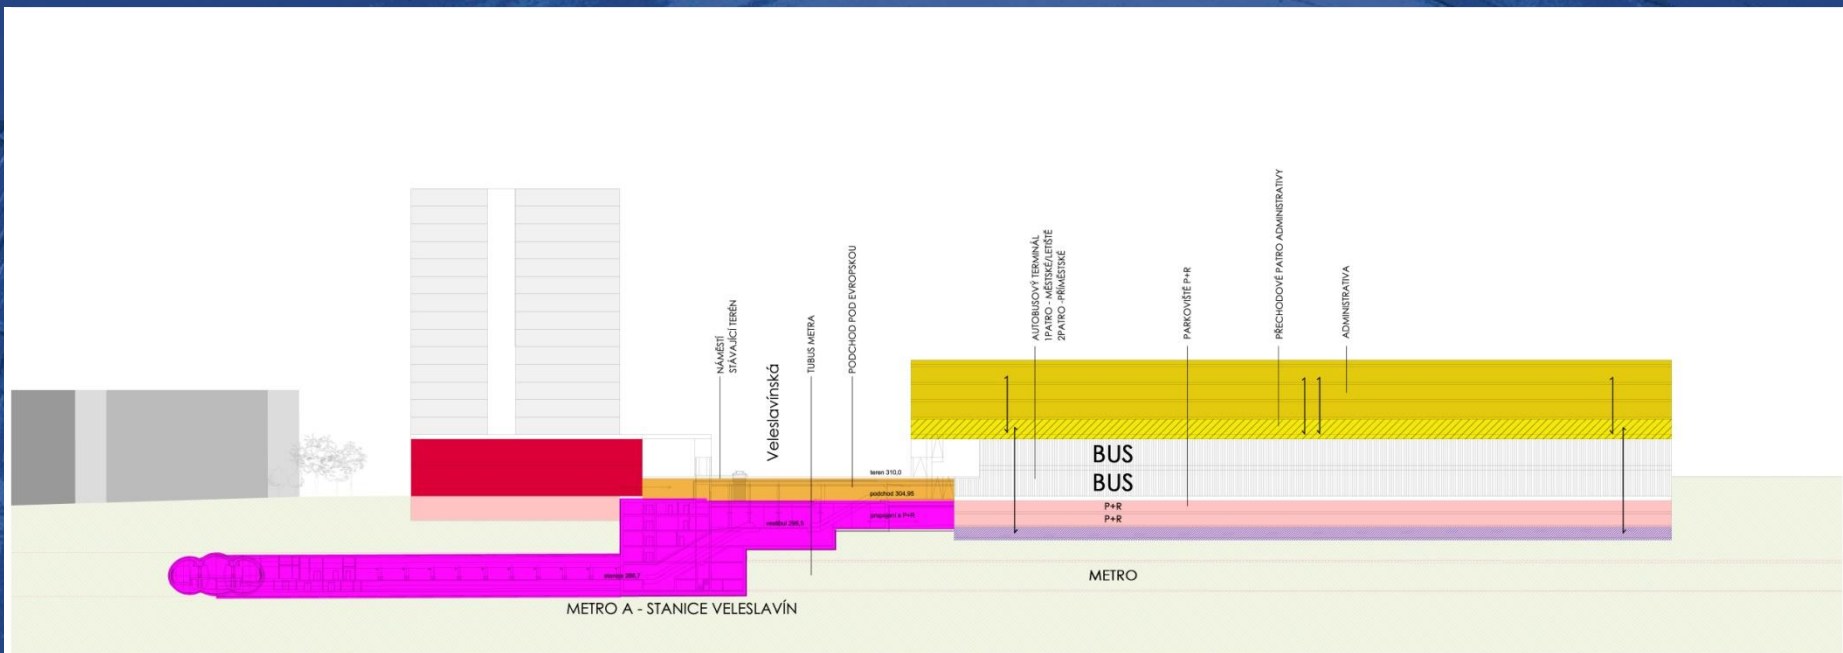

TERMINÁL VEŠLAVSKÁ - NÁSTAVBA * PODÉLNÝ ŘEZ 1 | 500

ZASTAVOVACÍ STUDIE VEŠLAVSKÁ

PRACOVNÍ VERZE



04 | 04 | 2011

Prodloužení trasy A metra v Praze ze stanice Dejvická



PRACOVNÍ VERZE



BOMART spol. s r.o.
PROJEKČNÍ KANCELÁŘ


ZASTAVOVACÍ STUDIE VELESLAVÍN

04 | 04 | 2011

METROPROJEKT Praha a.s.



Prodloužení trasy A metra v Praze ze stanice Dejvická

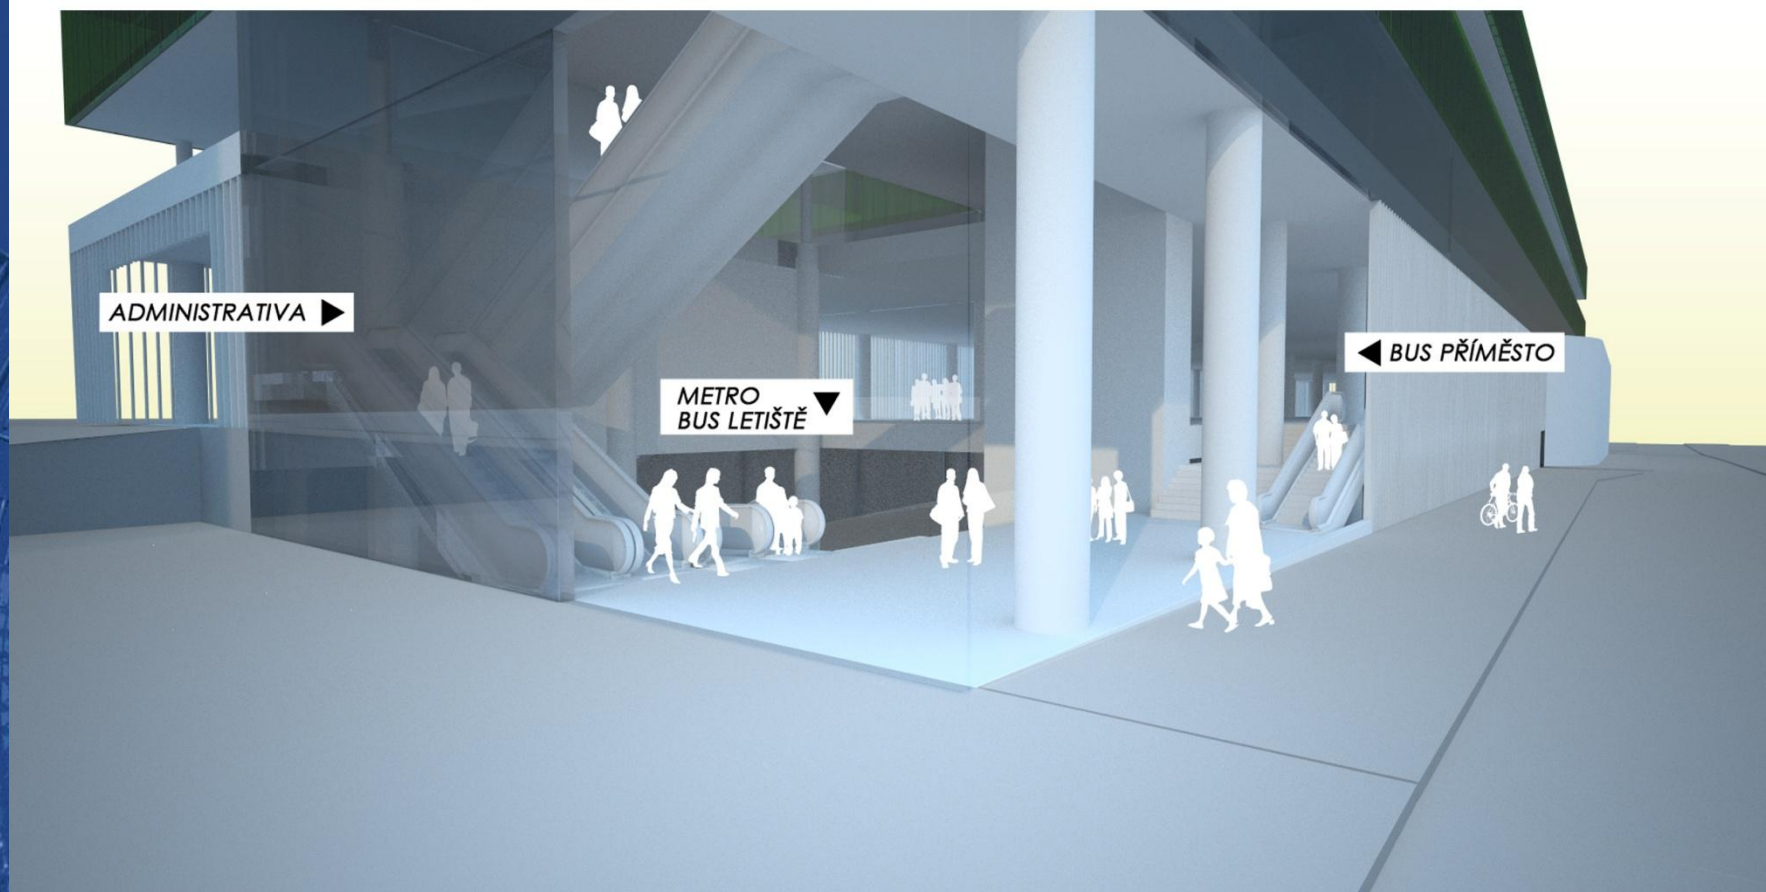

PRACOVNÍ VERZE



BOMART spol. s r.o.
PROJEKČNÍ KANCELÁŘ

ZASTAVOVACÍ STUDIE **VELESLAVÍN**

04 | 04 | 2011

METROPROJEKT Praha a.s.



Prodloužení trasy A metra v Praze ze stanice Dejvická



Prodloužení trasy A metra v Praze ze stanice Dejvická

DĚKUJI VÁM ZA POZORNOST

METROPROJEKT Praha a.s.

